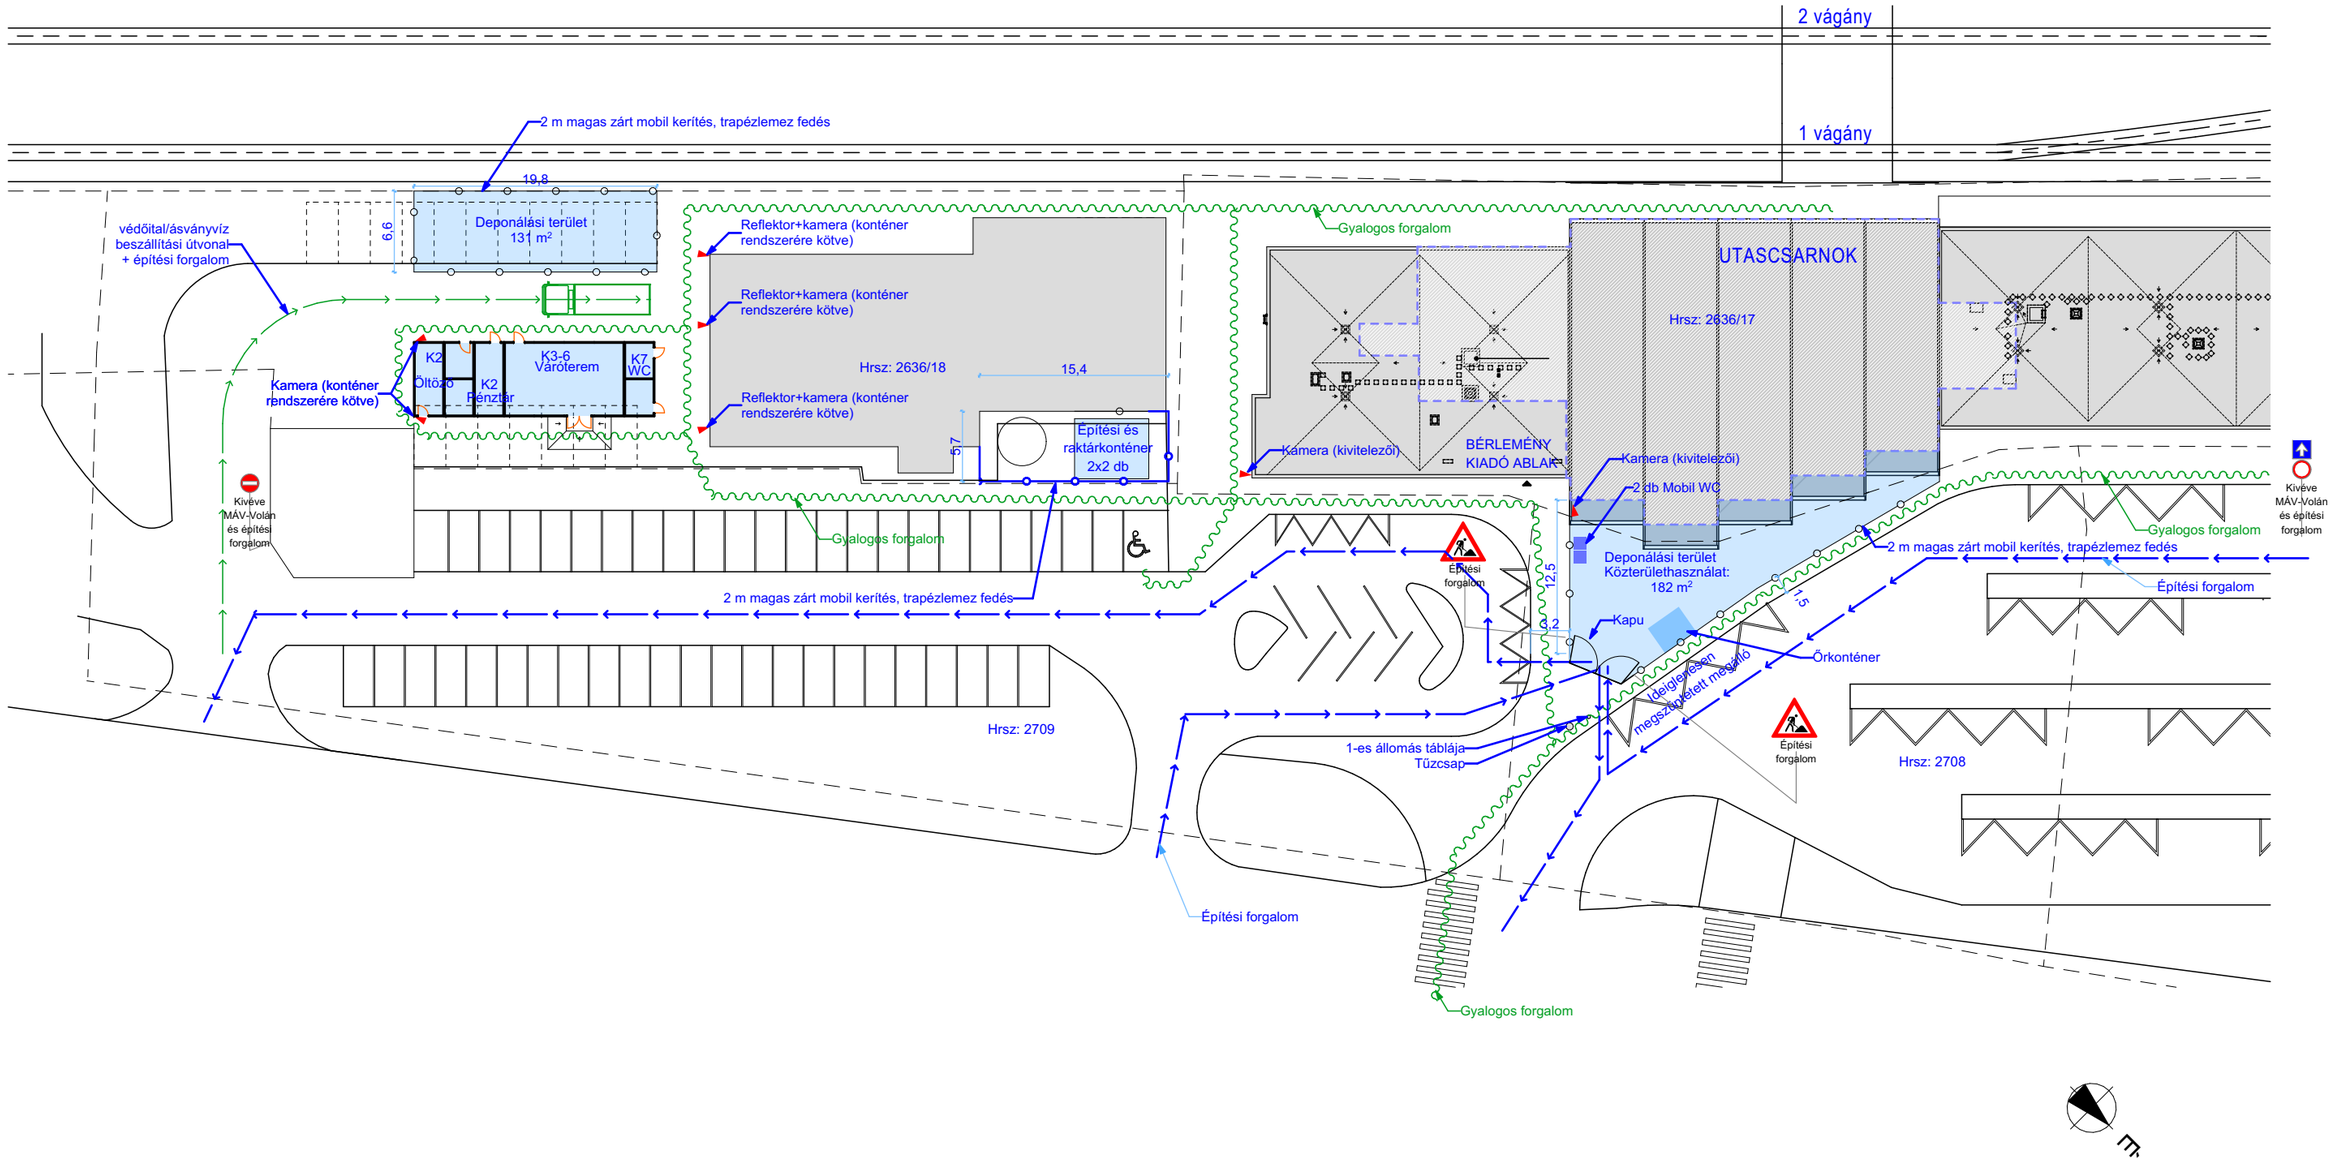

Aláírás:

Név:

UJLAKI ujlakiepito.hu	Locomotive CEE	FKG	MÁV CSOPORT	Mátészalkai vasútállomás felújítási munkái
				Organizációs helyszínrajz | 2026.03.25