


# MÁTÉSZALKA VÁROS TELEPÜLÉSSZERKEZETI TERV M=1:12000

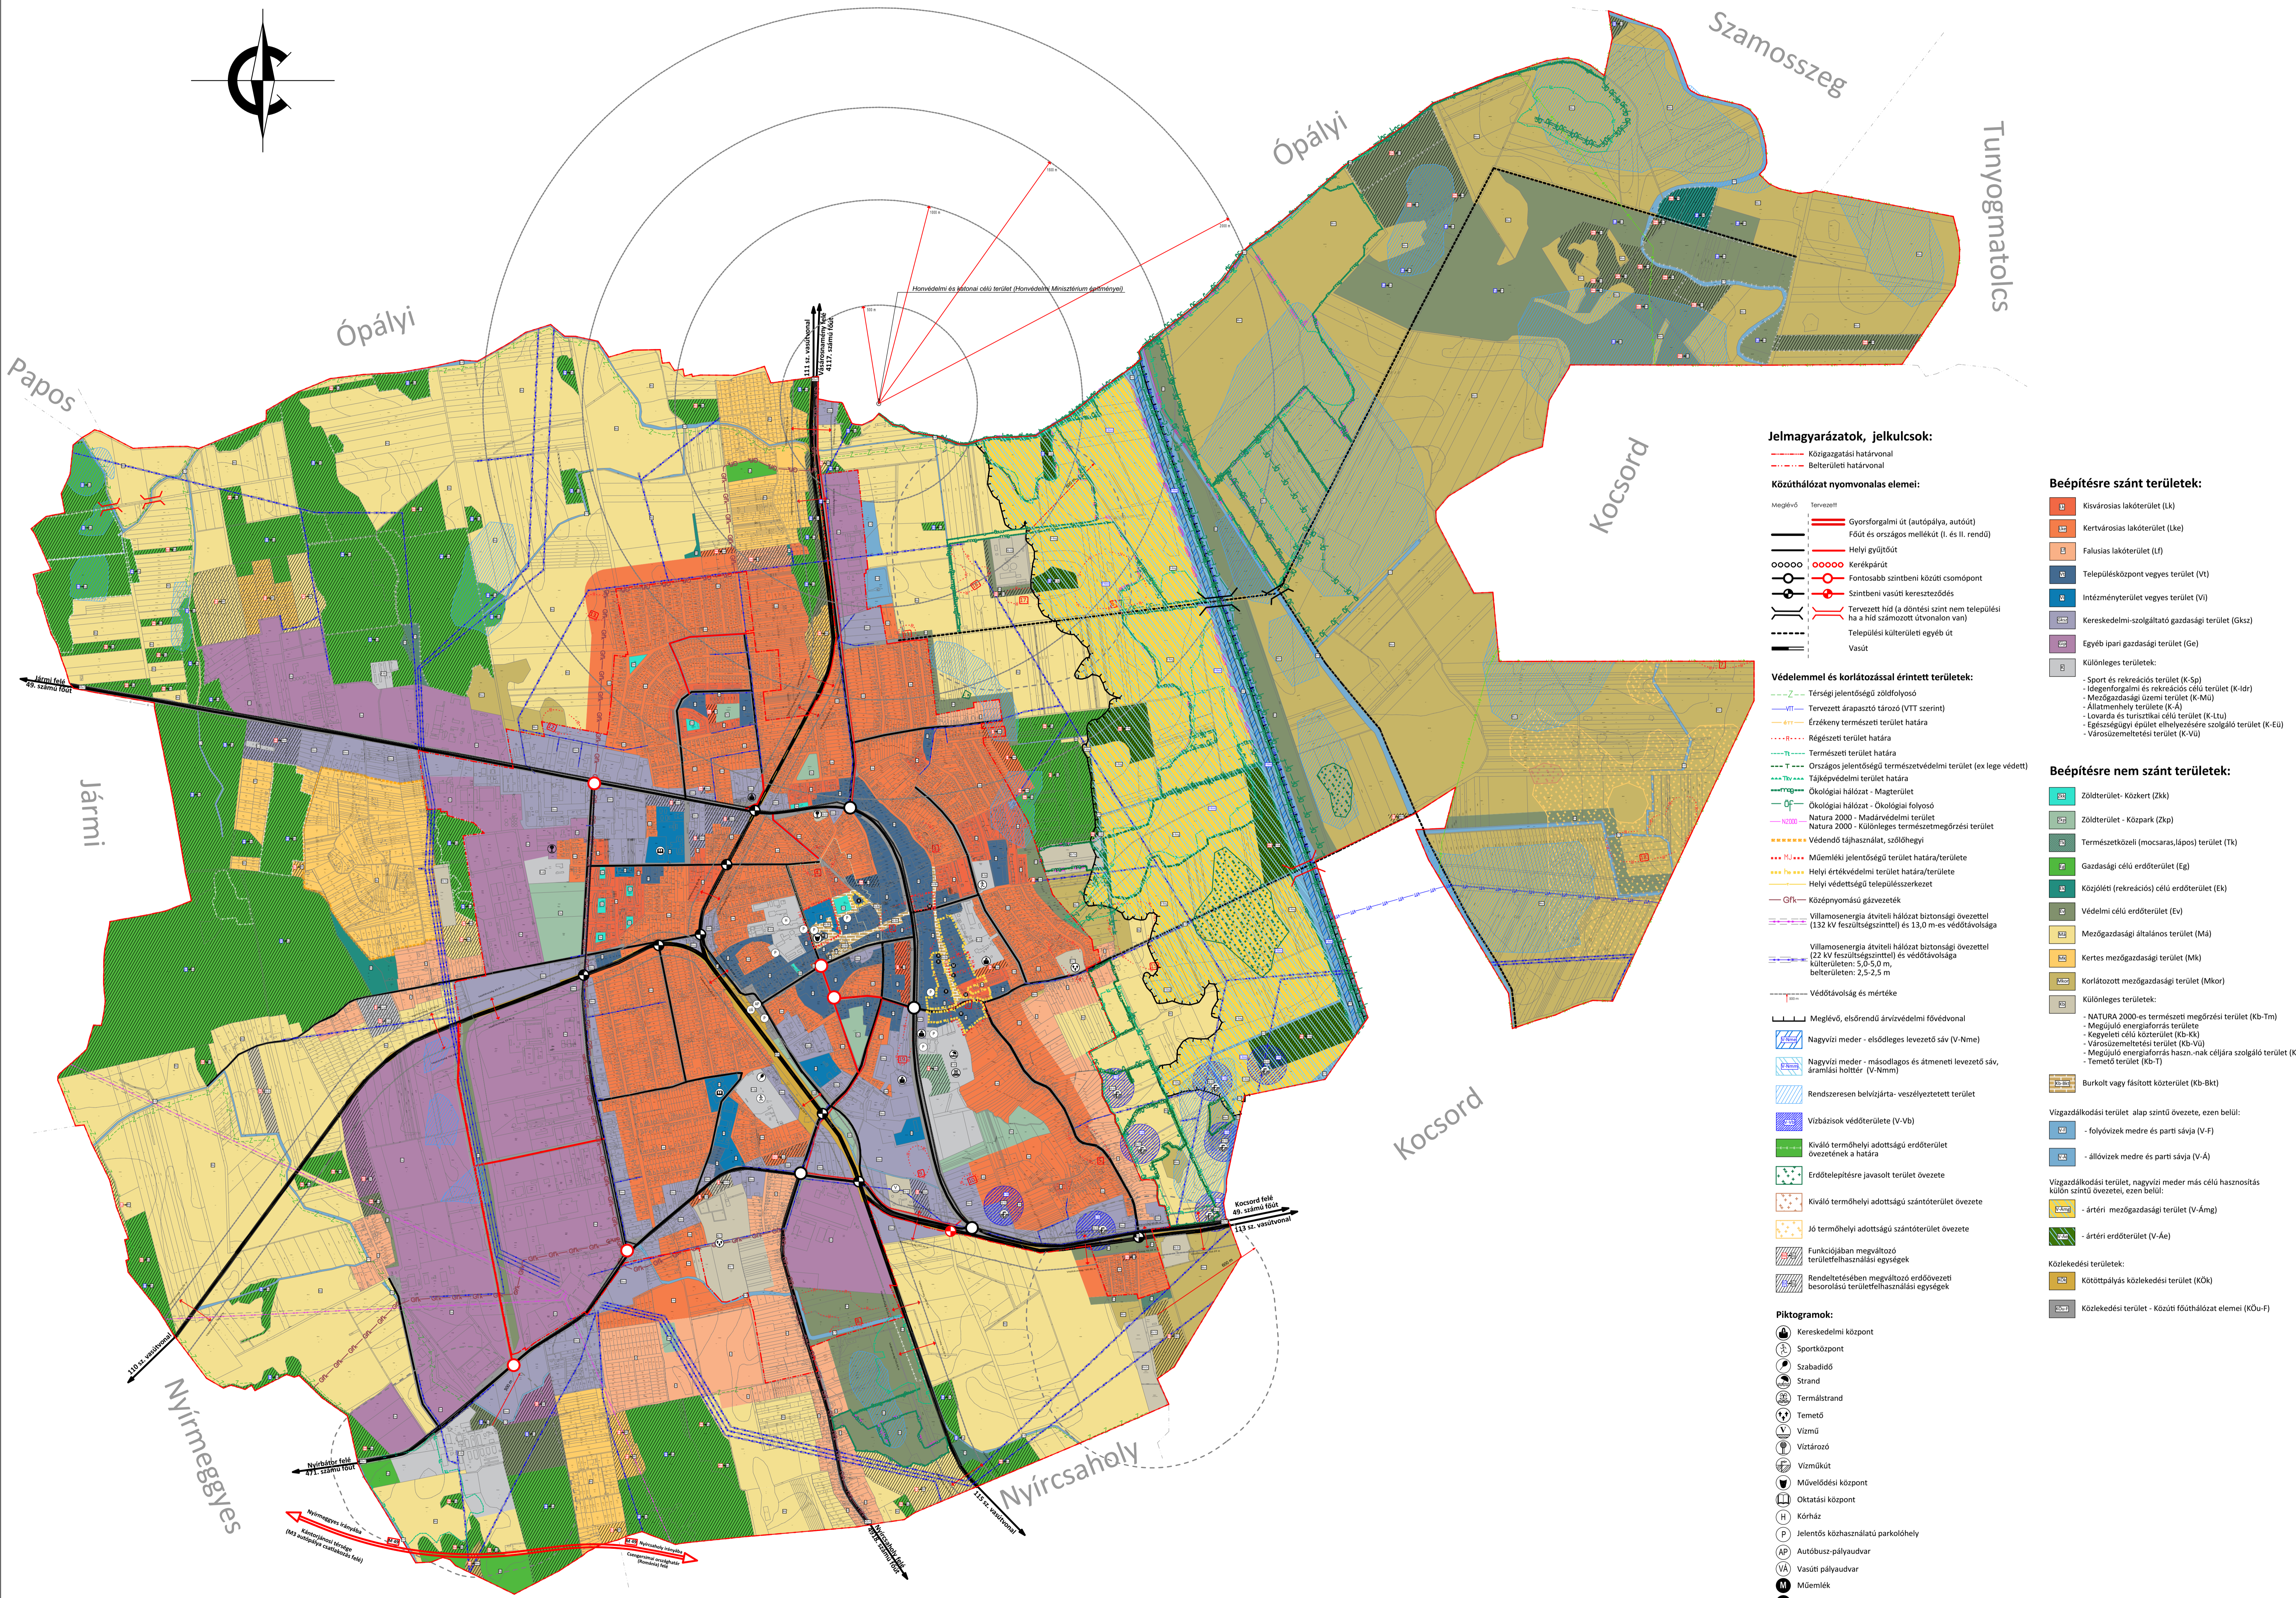

**Jelmagyarázatok, jelkocsok:**

**Közüthálózat nyomvonalas elemei:**

**Védelemmel és korlátozással érintett területek:**

**Beépítésre szánt területek:**

**Beépítésre nem szánt területek:**

**Piktogramok:**

**VÉLEMÉNYEZÉSI DOKUMENTÁCIÓ!**

**2023.06.14.**

**Készült az állami alapadatok felhasználásával**

MÁTÉSZALKA VÁROS ÖNKORMÁNYZATA KÉPVISELŐ-TESTÜLETÉNEK .../2023. (...) ÖNKORMÁNYZATI HATÁROZATA		MUNKANYELV: MÁTÉSZALKA VÁROS ÖNKORMÁNYZATA H-4700 Mátészalka, Hóók tere 9.	MUNKANYELV: T-09/2017
	Tervező, Építő és Kereskedelmi Kft. H-4000 Nyíregyháza, Terem u. 31. Tel: 06 44 543 434, 06 44 543 435 C-13 1062	TELEPÜLÉS, HAZTARTÁS TERVEZÉSI MENNYEZÉSE: <b>MÁTÉSZALKA TELEPÜLÉSENDEZÉSI TERVE</b>	SÁVUM: 2023. június
		MUNKANYELV: MENNYEZÉSE: TELEPÜLÉSSZERKEZETI TERV	TERVEZÉS: szerkeltt terv
..... polgármester	..... jegyző	TERVEZŐ MUNKATARTÁSA: TERVEZŐ: Vágh József TERVEZŐ: Vágh Csörgör TERVEZŐ: Kiss Róbert TERVEZŐ: Vágh József TERVEZŐ: Vágh Csörgör TERVEZŐ: Kiss Róbert TERVEZŐ: Vágh József	MÉRTÉKHATÁR: M=1:12 000
		TERVEZŐ MUNKATARTÁSA: TERVEZŐ: Vágh József TERVEZŐ: Vágh Csörgör TERVEZŐ: Kiss Róbert TERVEZŐ: Vágh József TERVEZŐ: Vágh Csörgör TERVEZŐ: Kiss Róbert TERVEZŐ: Vágh József	RAJZTARTOM: T-1